


Section X1

Commune d'Ecuelles

Commune de Montarlot

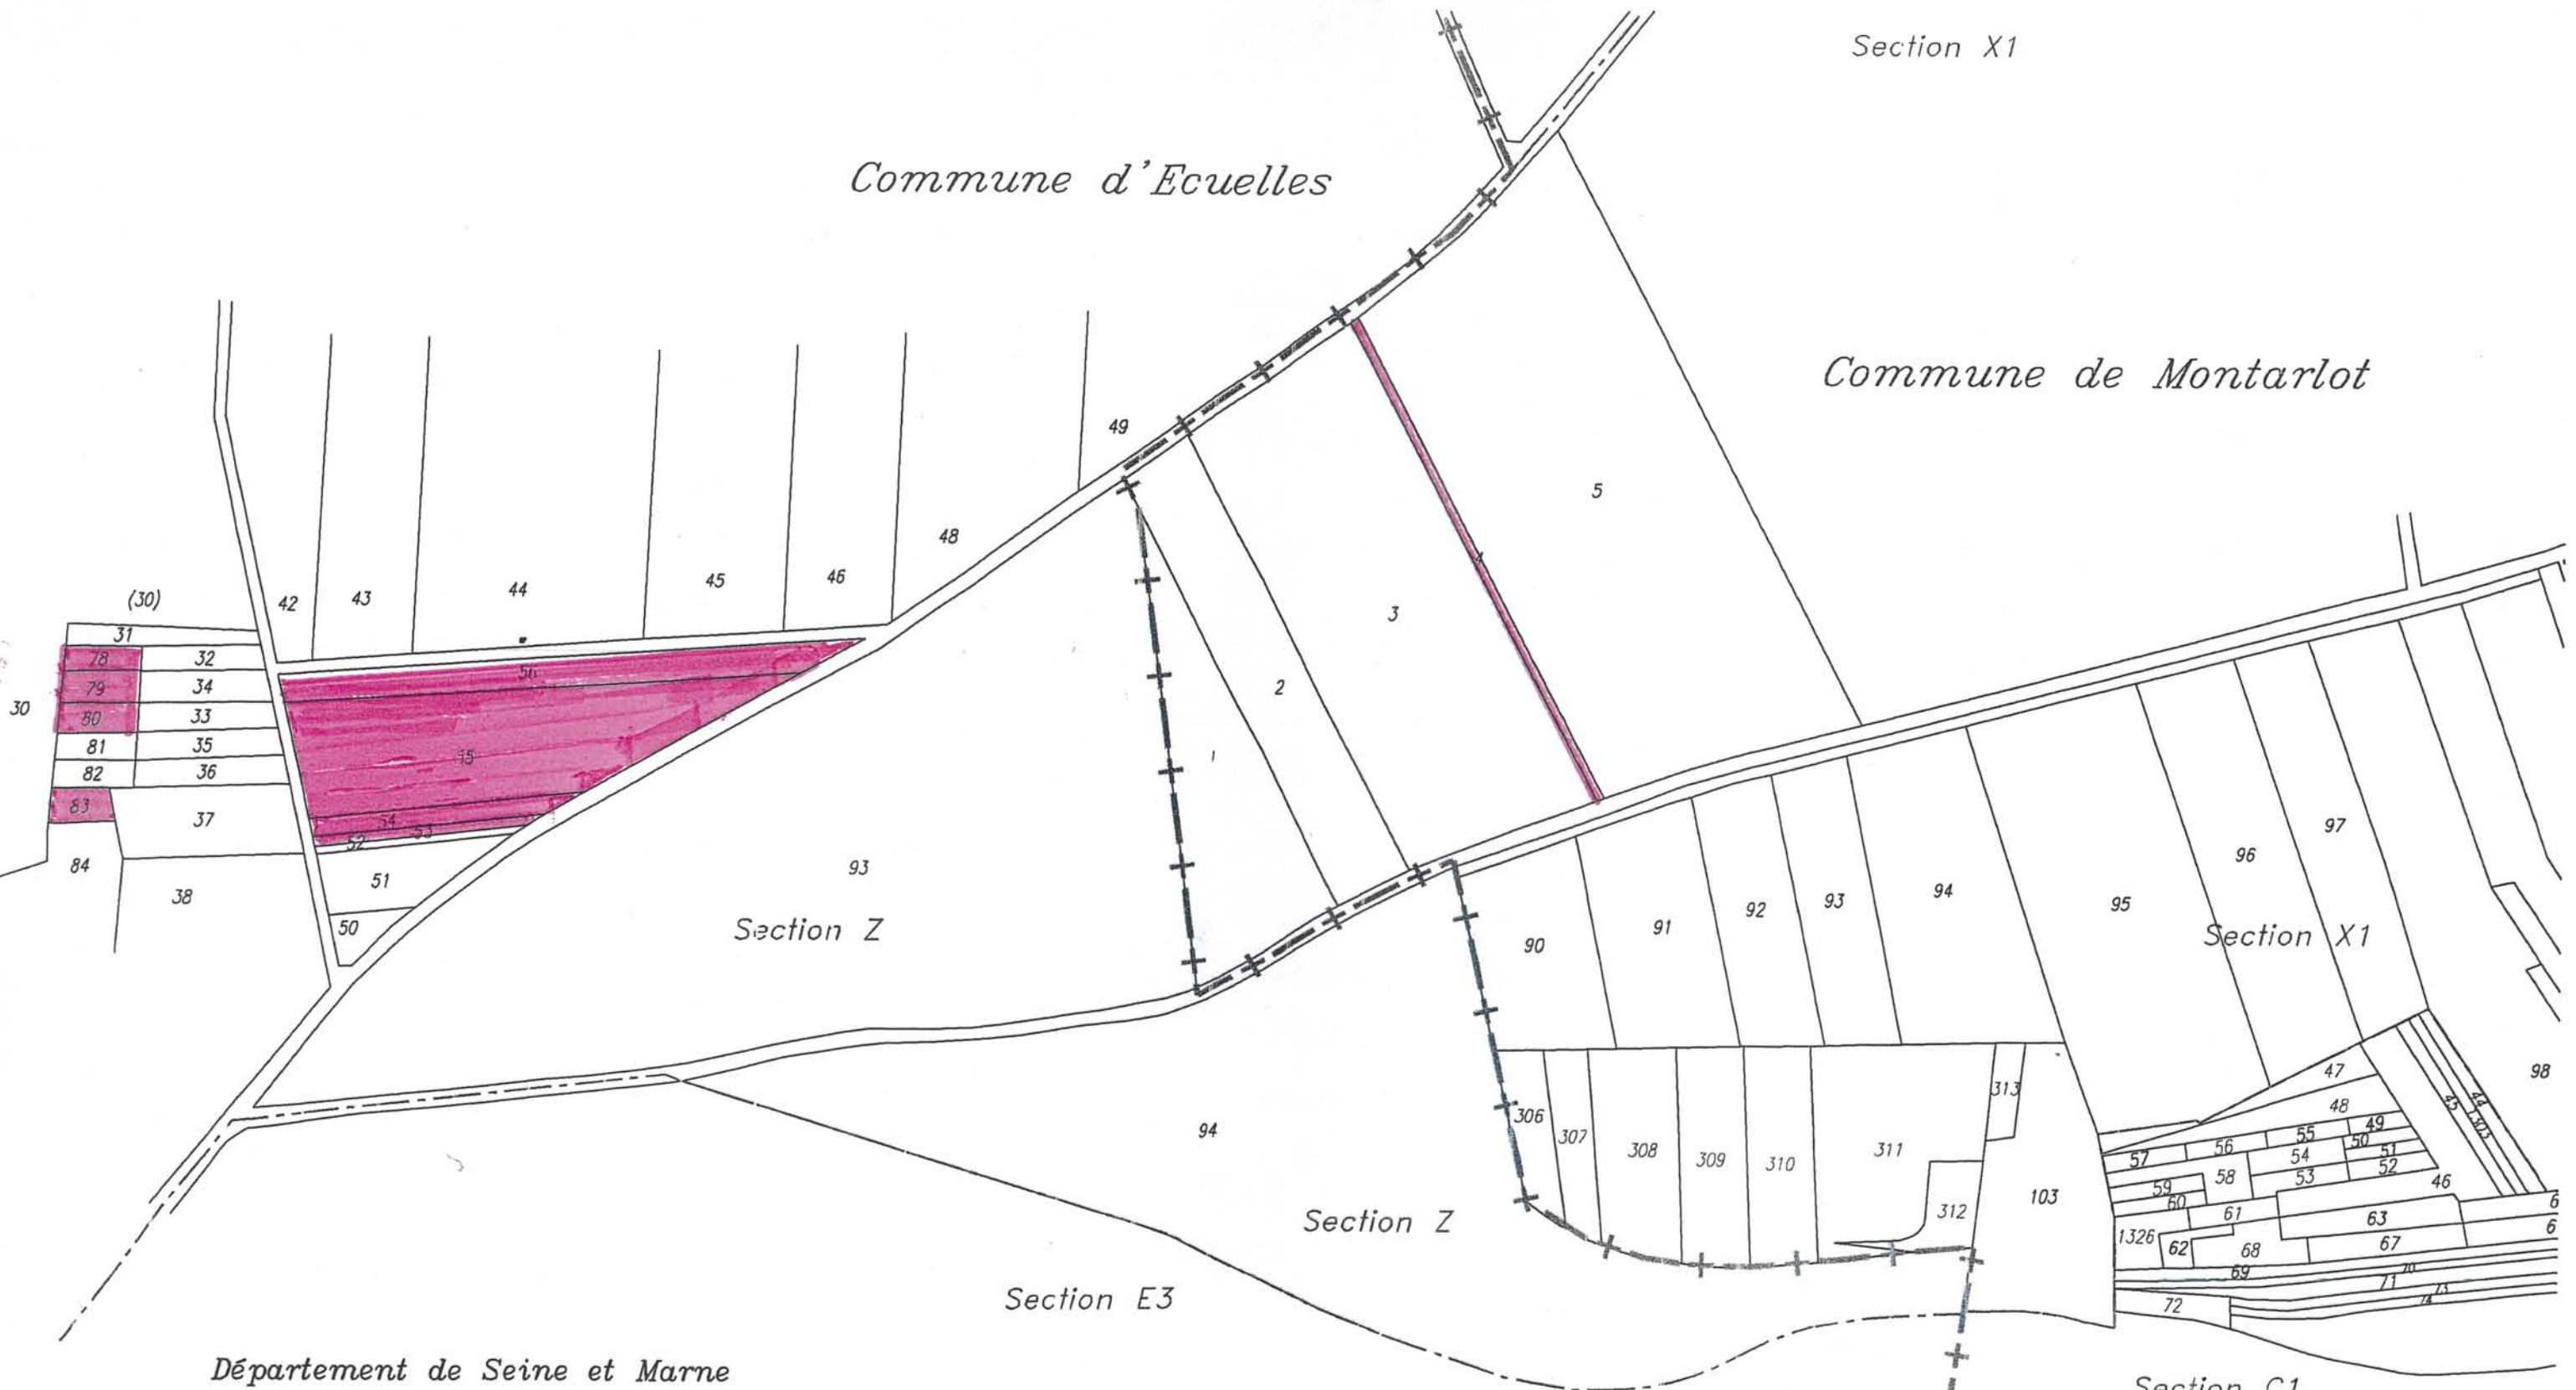

Département de Seine et Marne

Section E3

Section Z

Section Z

Section X1

Section C1

Commune d'Ecuelles

Commune de

Montarlot


# MONTARLOT-ECUELLES

## Propriété de la CCMSL

Feuille 1

Echelle 1 / 2500

12 novembre 2009  
(Dos 209230ECU)

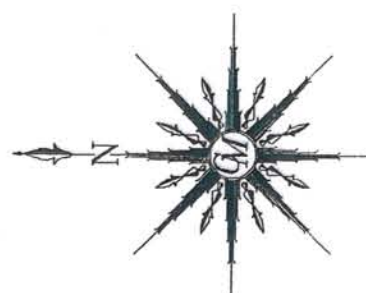

Claude MASSE  
 Géomètre Expert  
 44, Rue de la Houzelle  
 77250 VENEUX-les-SABLONS  
 Téléphone : 01.60.70.54.09  
 Télécopie : 01.60.70.98.48

# MONTARLOT

## Propriété de la CCMSL

Feuille 2

Echelle 1 / 2500

Commune de Montarlot

Section C1

Section X1

Section X2

Section C5



*l'Etang de Moret*

*Commune d'Ecuelles*

12 novembre 2009  
(Dos 209230ECU)



Claude MASSE  
Géomètre Expert  
44, Rue de la Houzelle  
77250 VENEUX-les-SABLONS  
Téléphone : 01.60.70.54.09  
Télécopie : 01.60.70.98.48

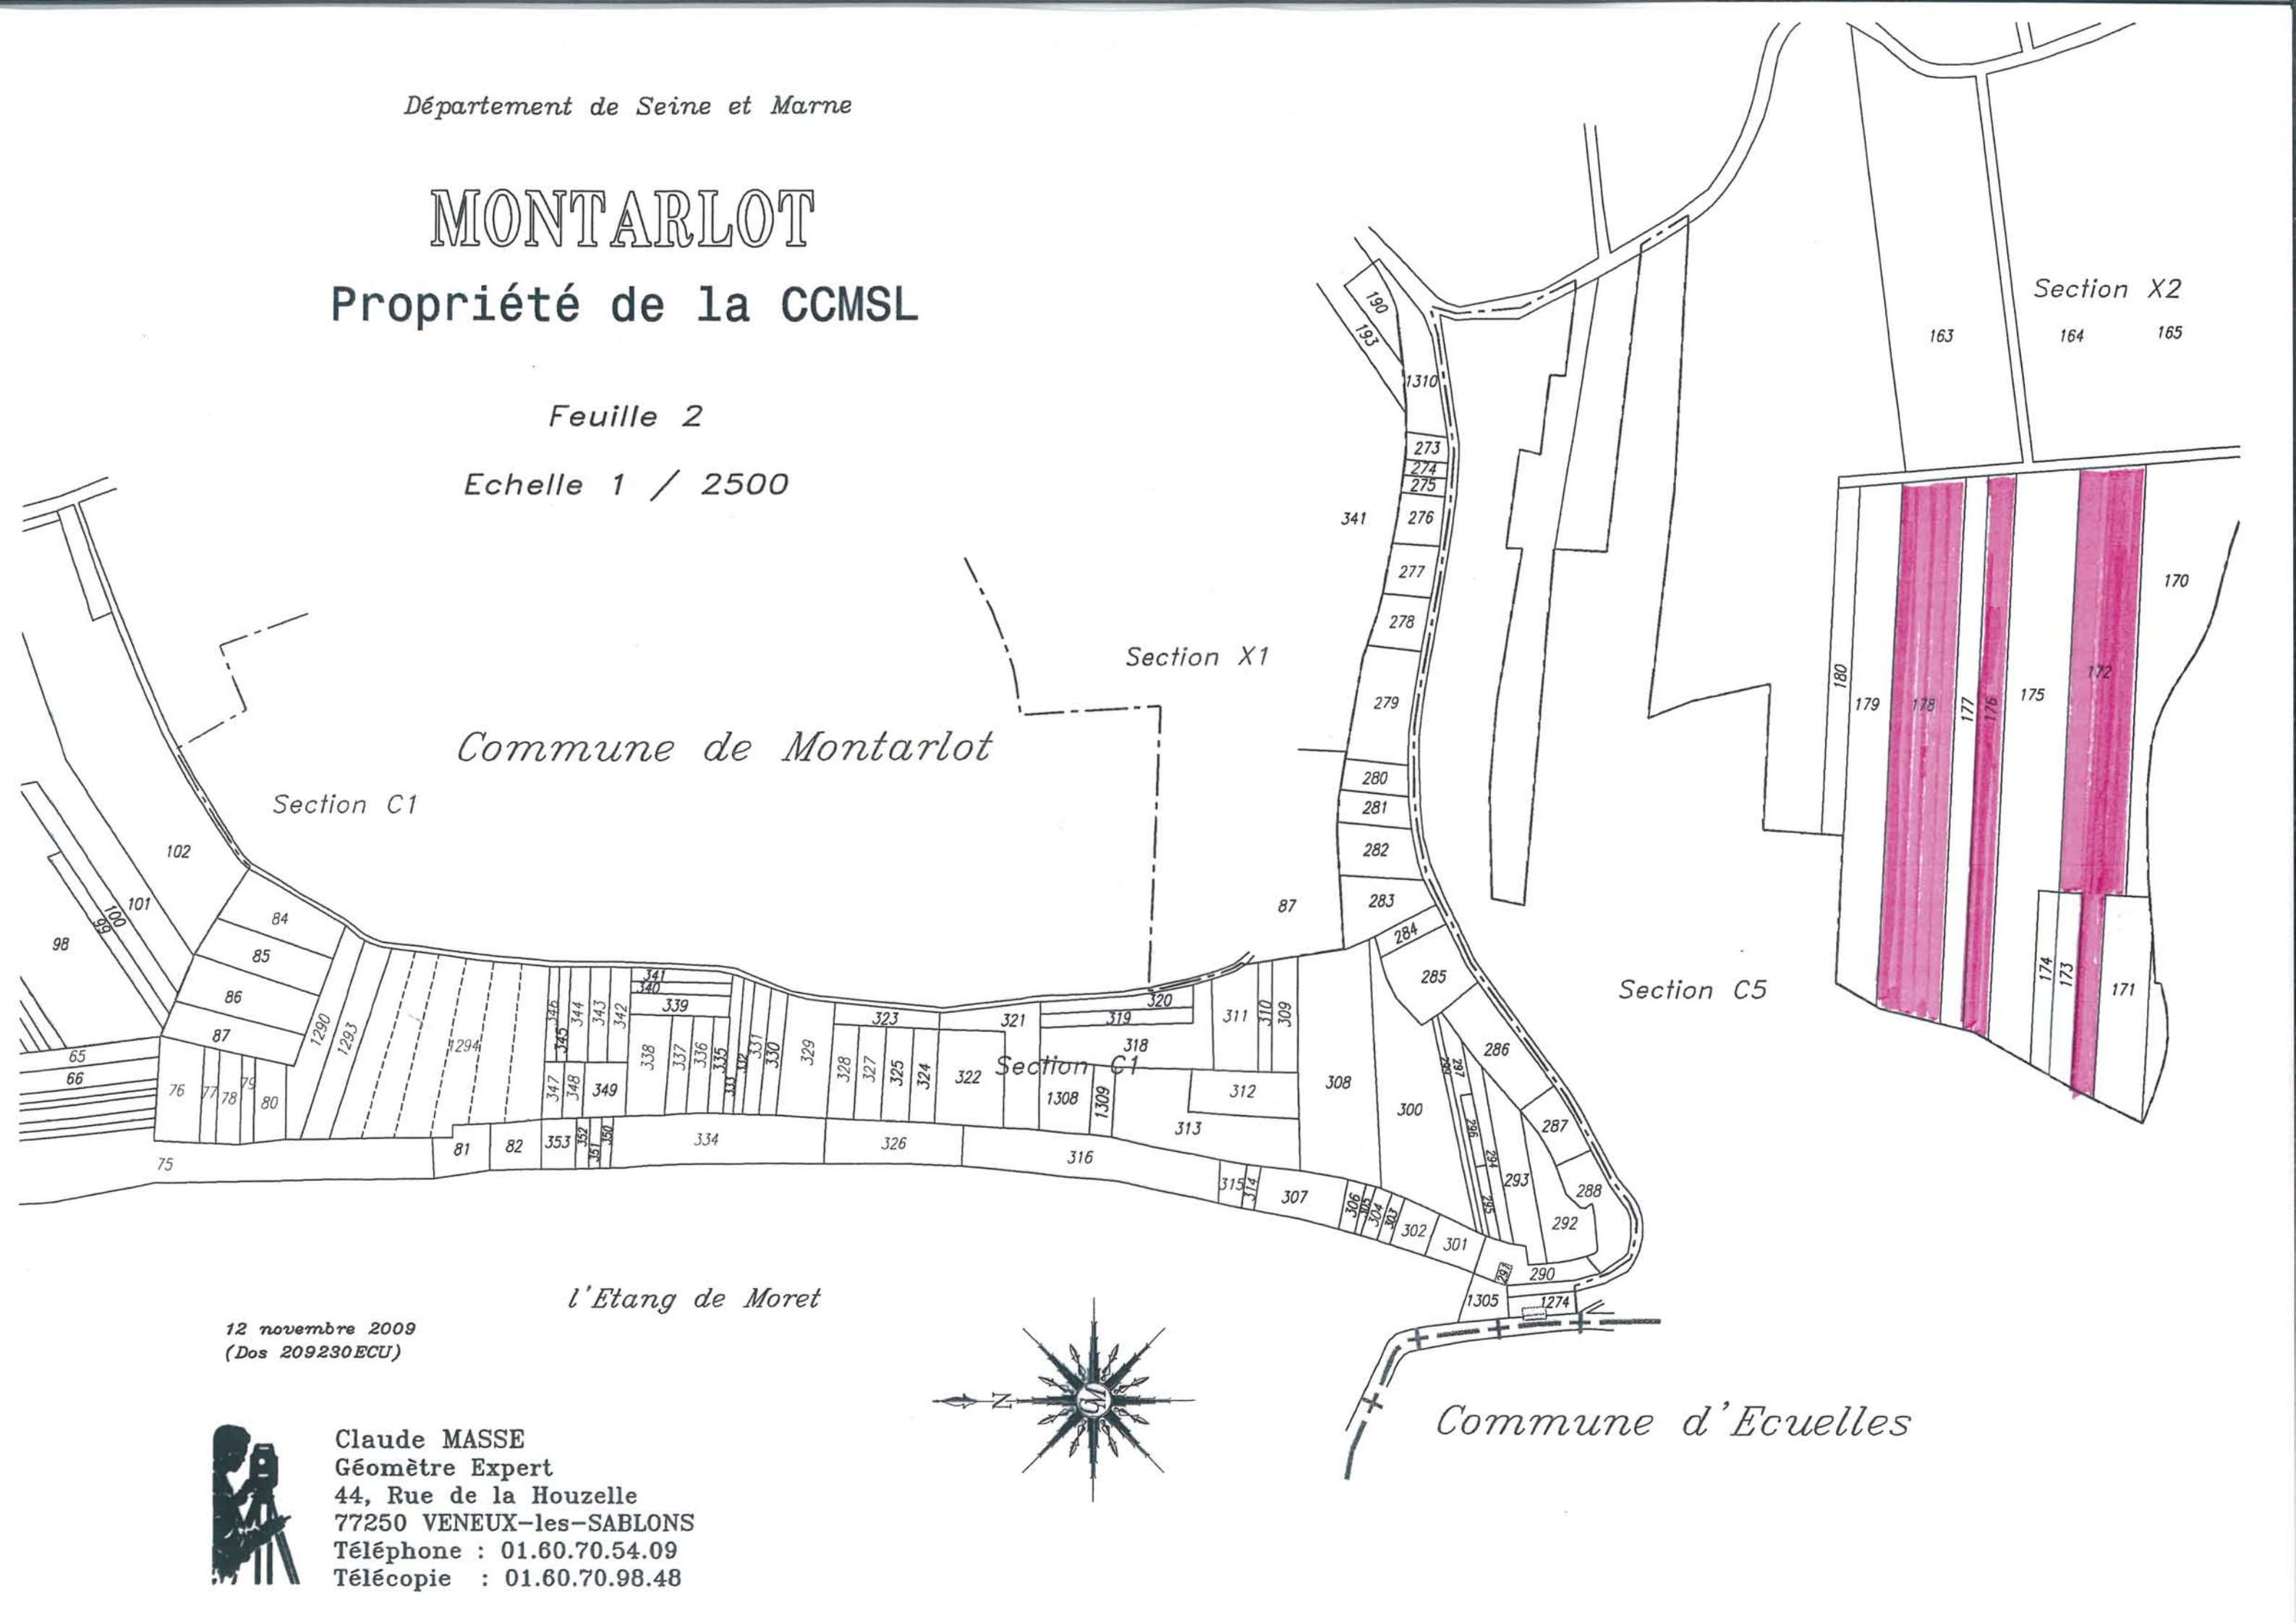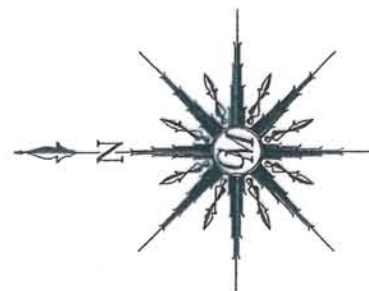

Département de Seine et Marne

# MONTARLOT

Propriété de la CCMSL

Feuille 3

Echelle 1 / 2500

Commune de Montarlot

Commune de Villecerf

Section X2

Section X2

Section C5

129


130

131


132

289

12 novembre 2009  
(Dos 209230 ECU)

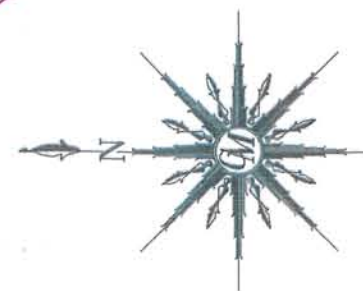

Claude MASSE  
Géomètre Expert  
44, Rue de la Houzelle  
77250 VENEUX-les-SABLONS  
Téléphone : 01.60.70.54.09  
Télécopie : 01.60.70.98.48

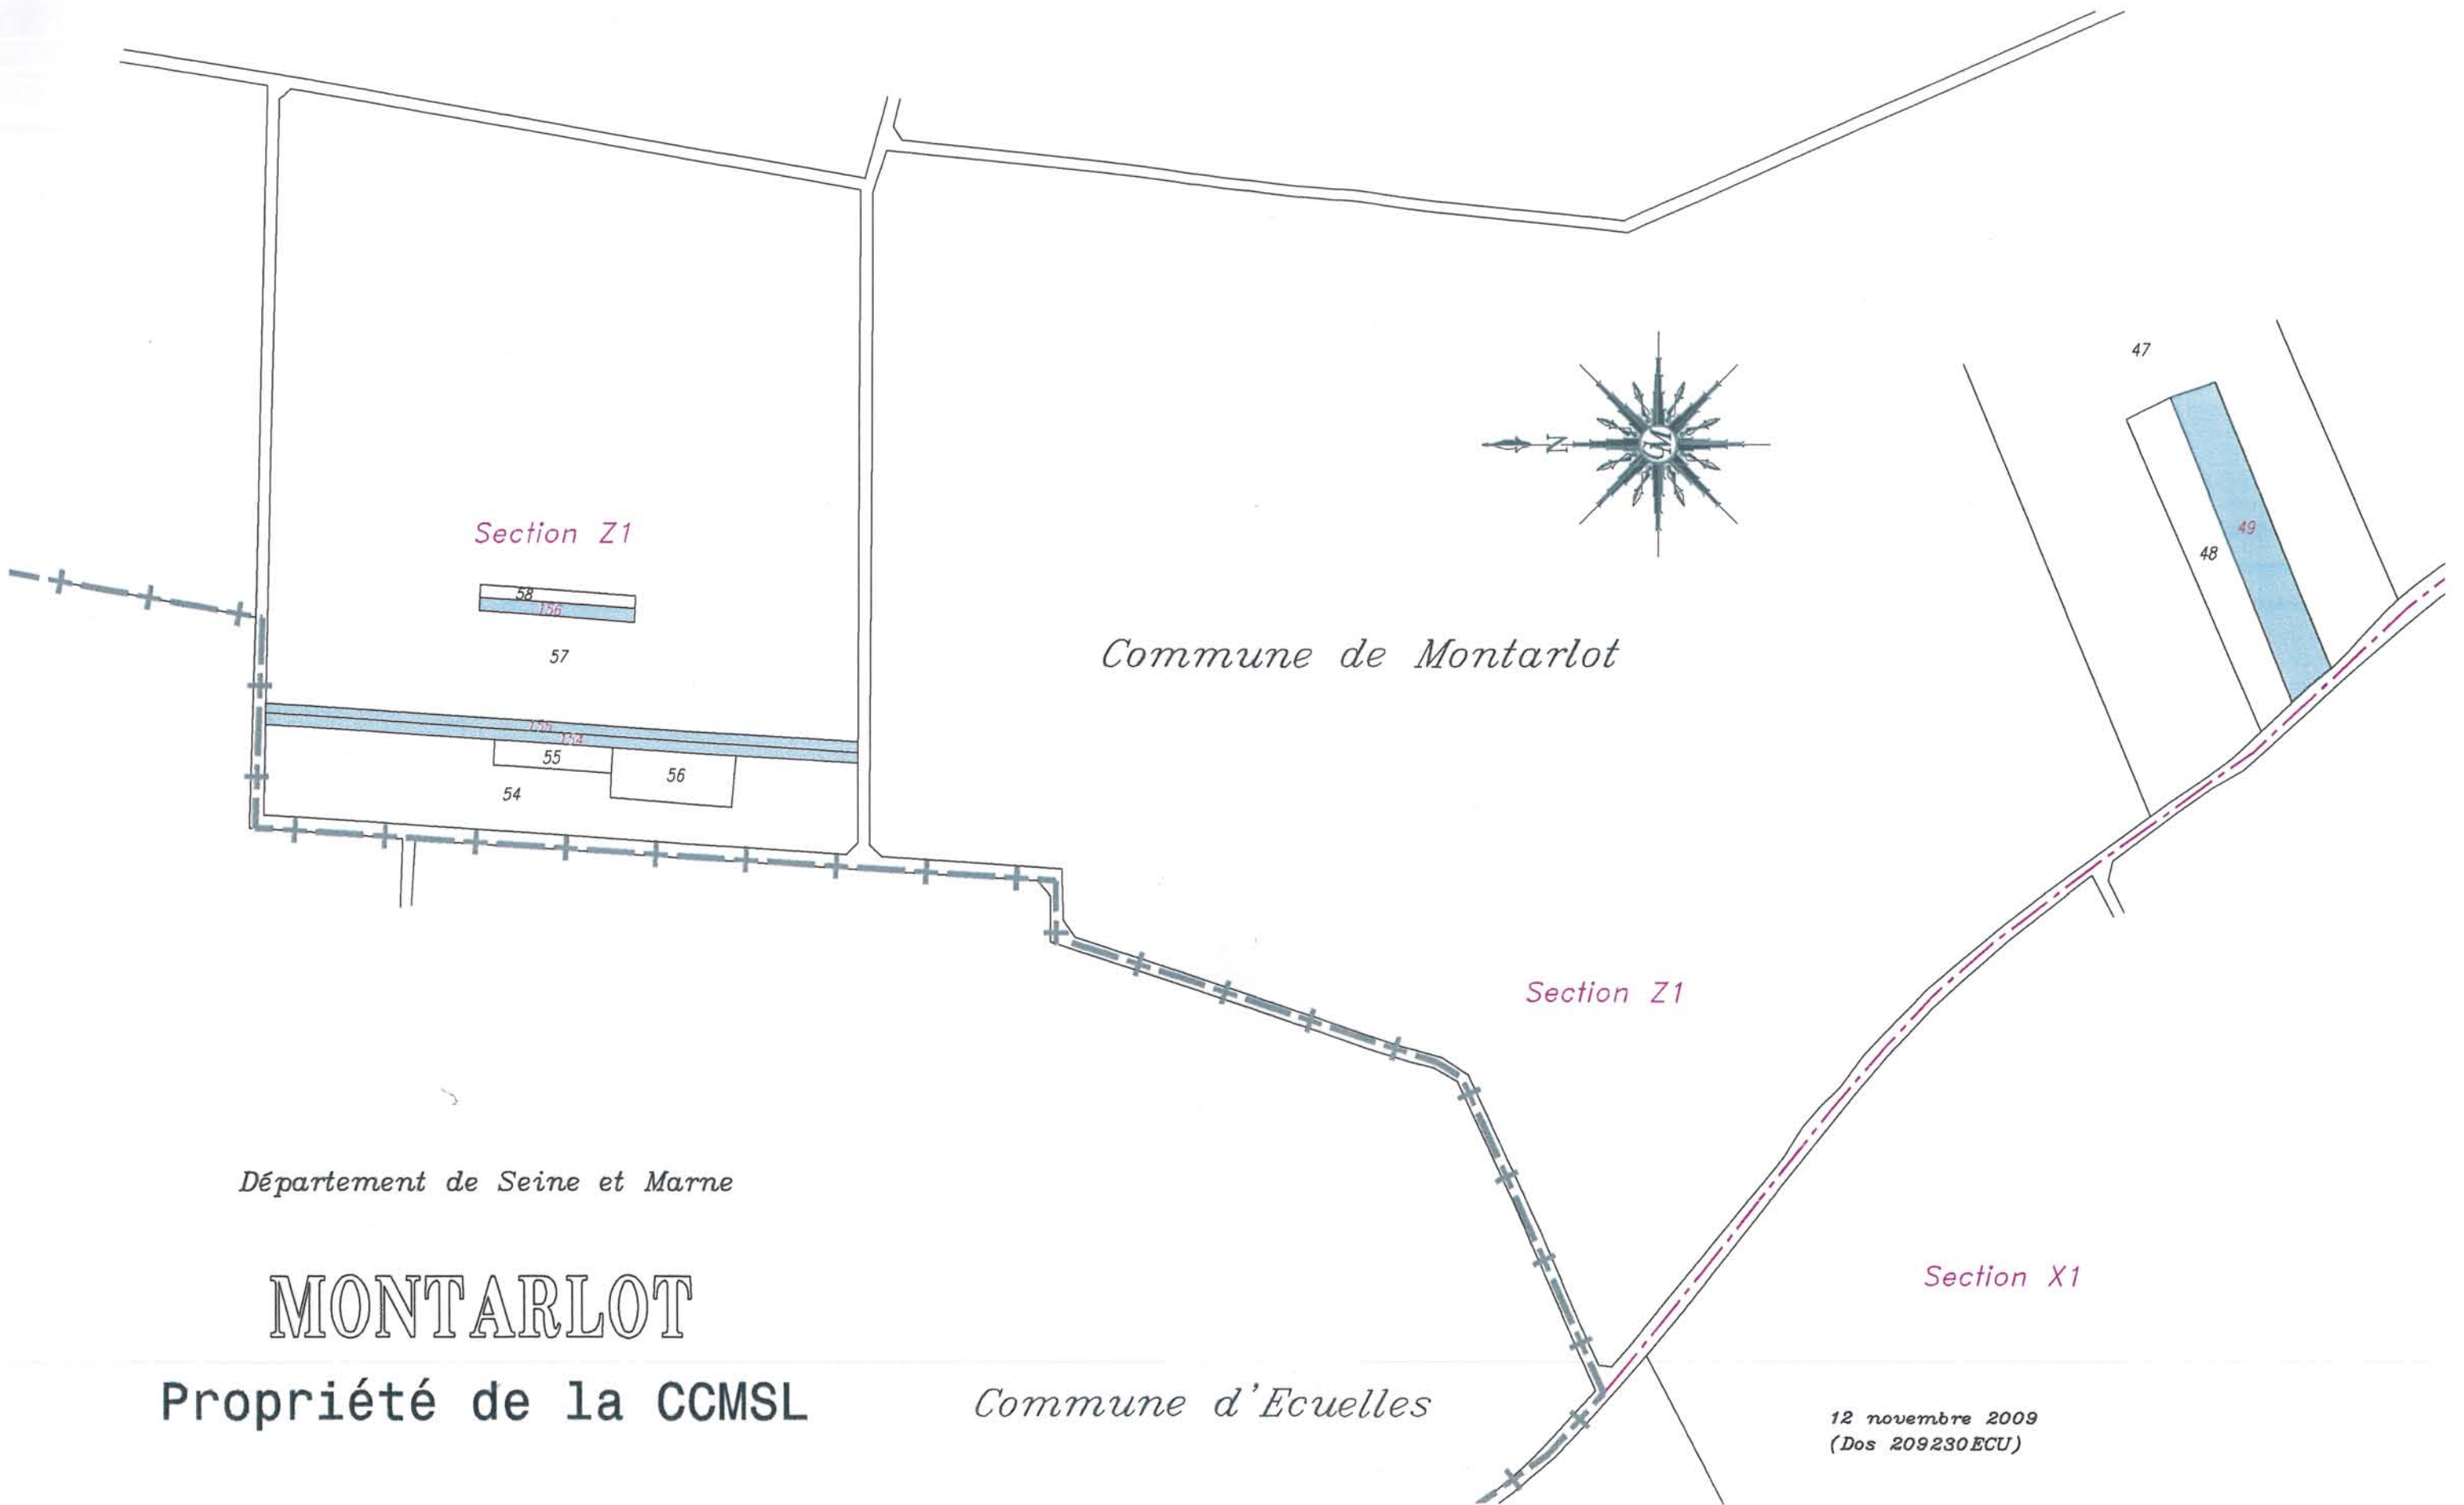

**MONTARLOT**  
 Propriété de la CCMSL

Feuille 4  
 Echelle 1 / 2500

12 novembre 2009  
 (Dos 209230 ECU)




Claude MASSE  
 Géomètre Expert  
 44, Rue de la Houzelle  
 77250 VENEUX-les-SABLONS  
 Téléphone : 01.60.70.54.09  
 Télécopie : 01.60.70.98.48

# ECUELLES


## Propriété de la CCMSL

### Lot 1

Echelle 1 / 1000

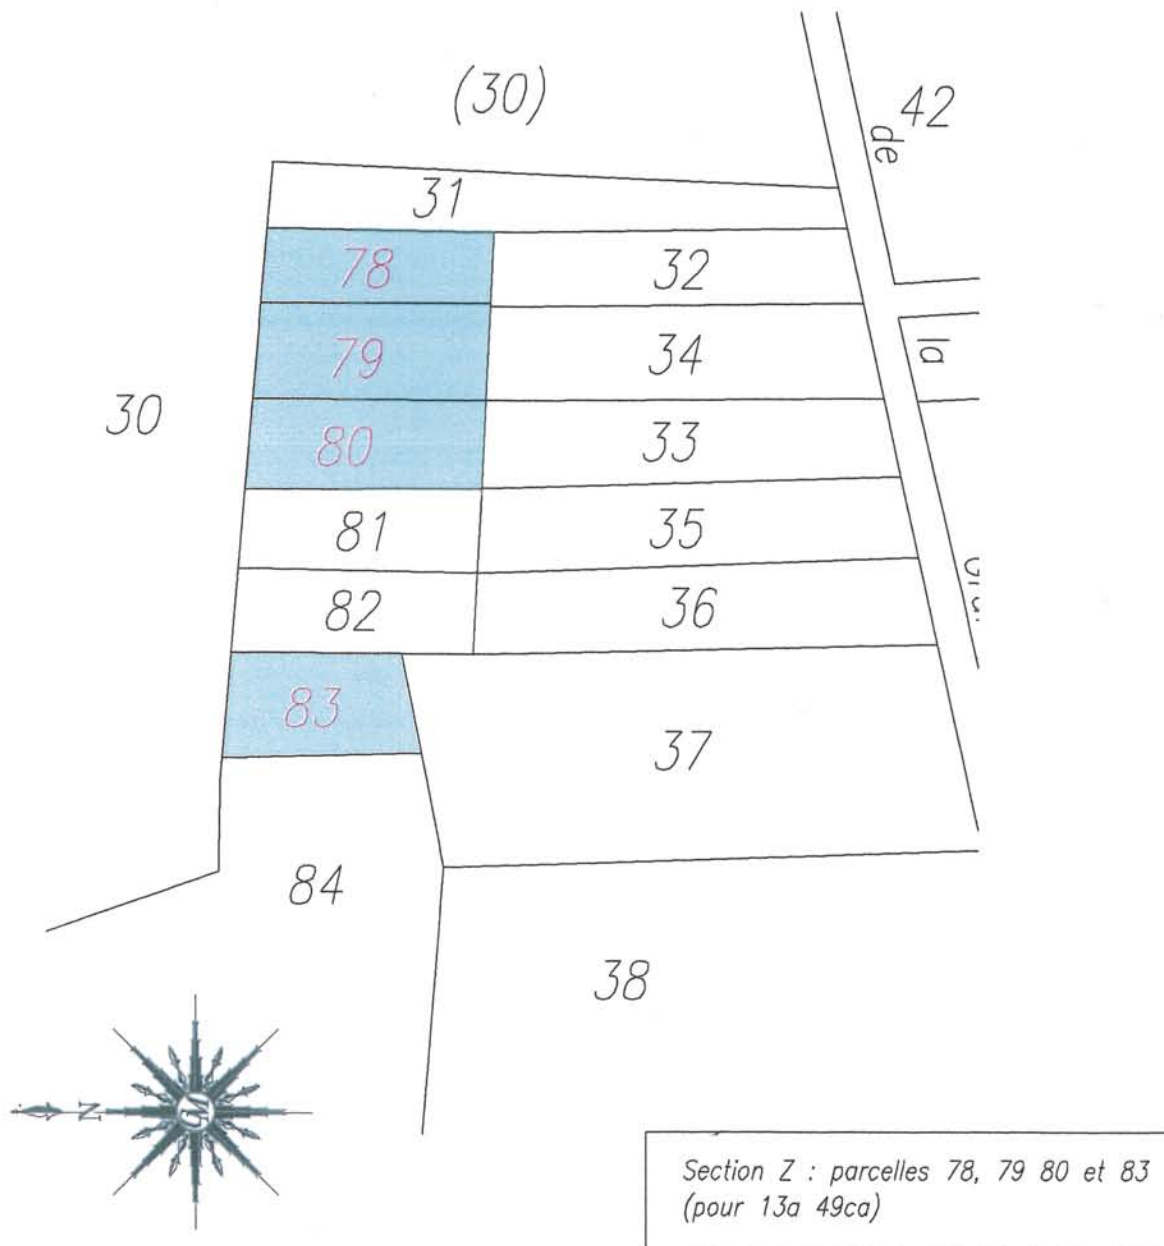


12 novembre 2009  
(Dos 209230ECU)

**Claude MASSE**  
Géomètre Expert  
44, Rue de la Houzelle  
77250 VENEUX-les-SABLONS  
Téléphone : 01.60.70.54.09  
Télécopie : 01.60.70.98.48


# ECUELLES

Propriété de la CCMSL

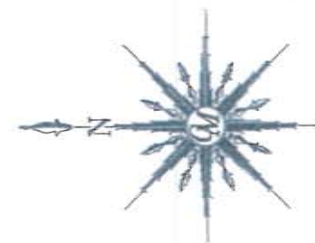

Lot 2

Echelle 1 / 1000

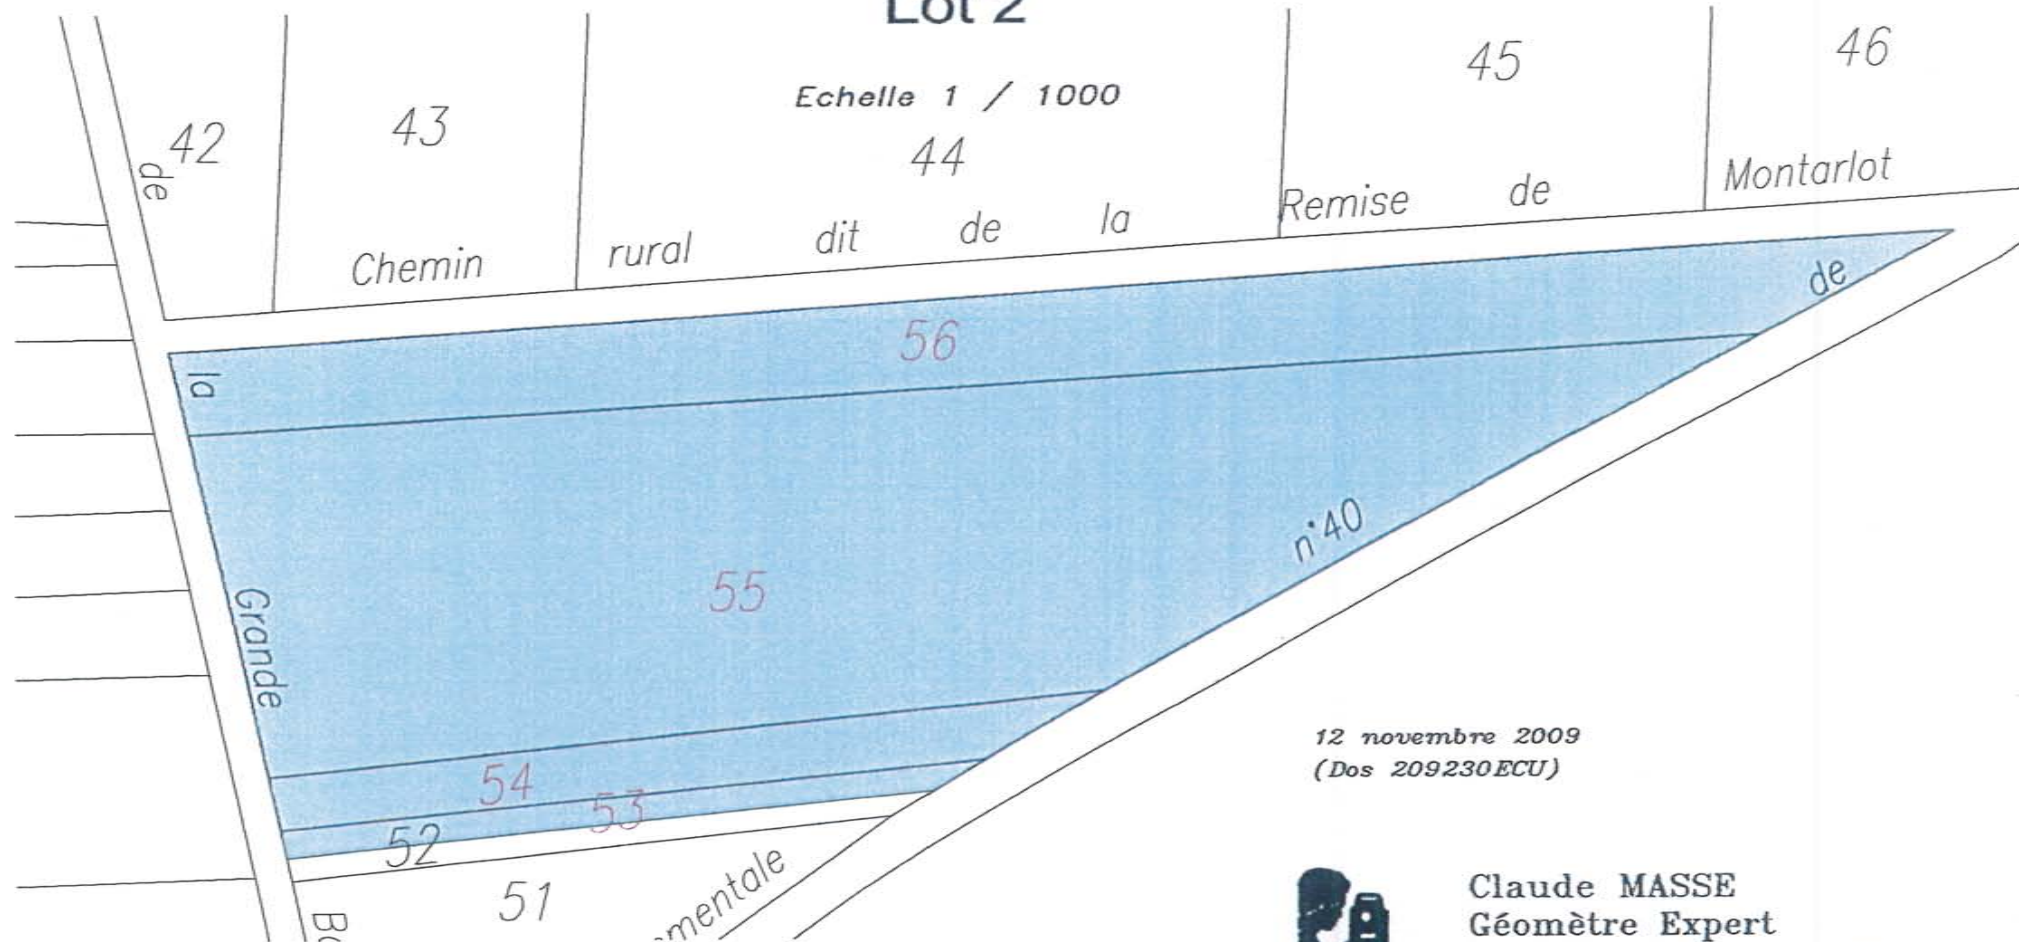

12 novembre 2009  
(Dos 209230 ECU)

Section Z : parcelles 53, 54, 55 et 56  
(pour 1ha 01a 01ca)




Claude MASSE  
Géomètre Expert  
44, Rue de la Houzelle  
77250 VENEUX-les-SABLONS  
Téléphone : 01.60.70.54.09  
Télécopie : 01.60.70.98.48

# ECUELLES-MONTARLOT

Propriété de la CCMSL

Lot 3


Echelle 1 / 2000

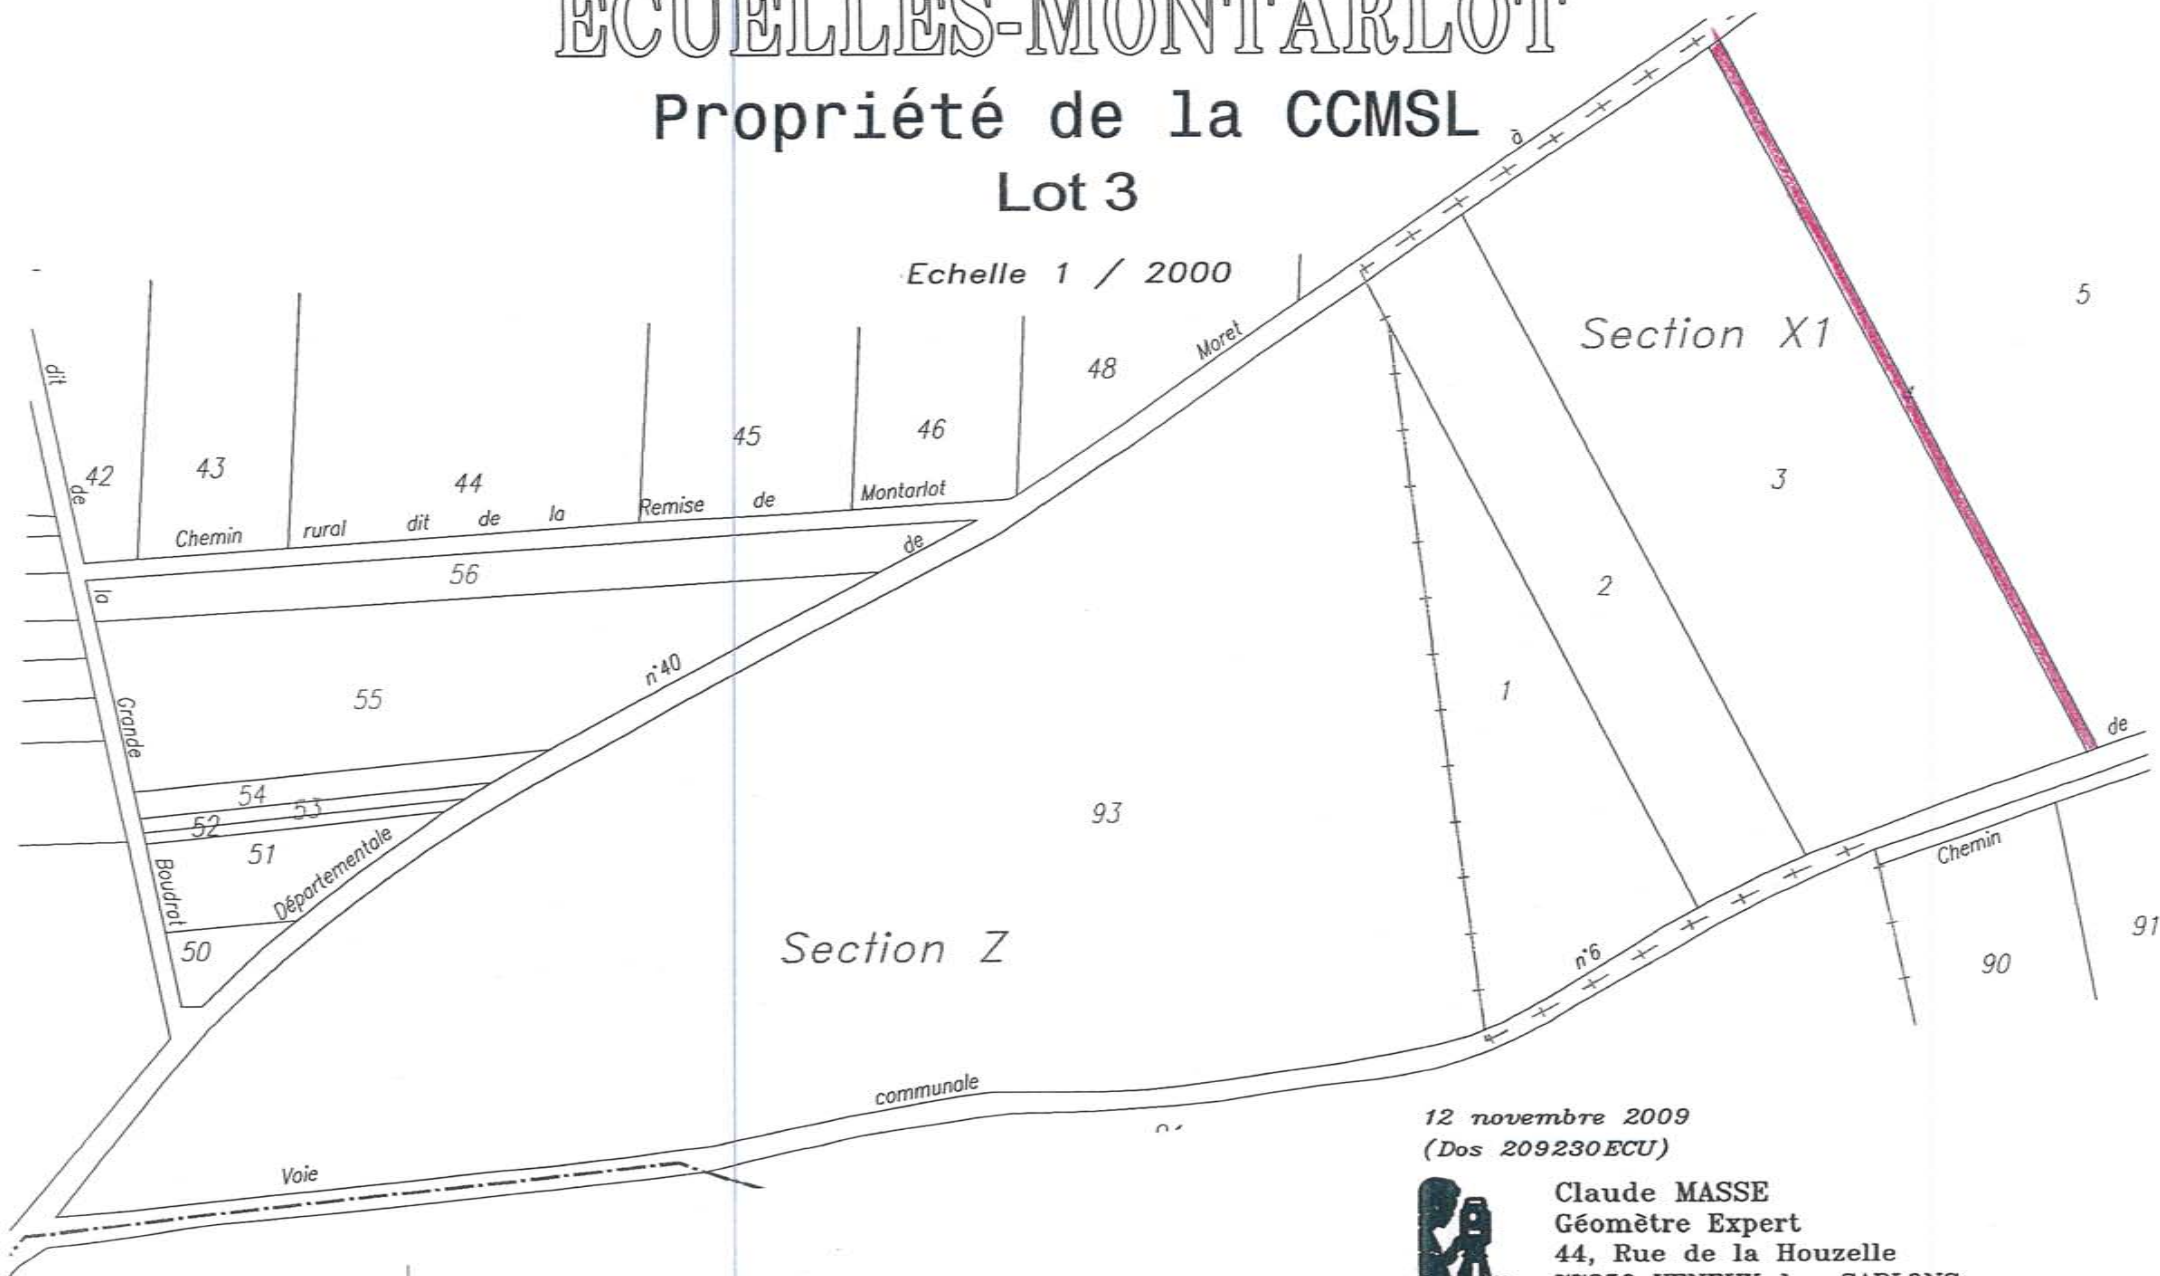

12 novembre 2009  
(Dos 209230ECU)



Claude MASSE  
Géomètre Expert  
44, Rue de la Houzelle  
77250 VENEUX-les-SABLONS  
Téléphone : 01.60.70.54.09  
Télécopie : 01.60.70.98.48

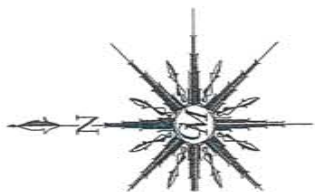

# MONTARLOT


## Propriété de la CCMSL

### Lot 9

Echelle 1 / 1500  
Chemin

hes

rural

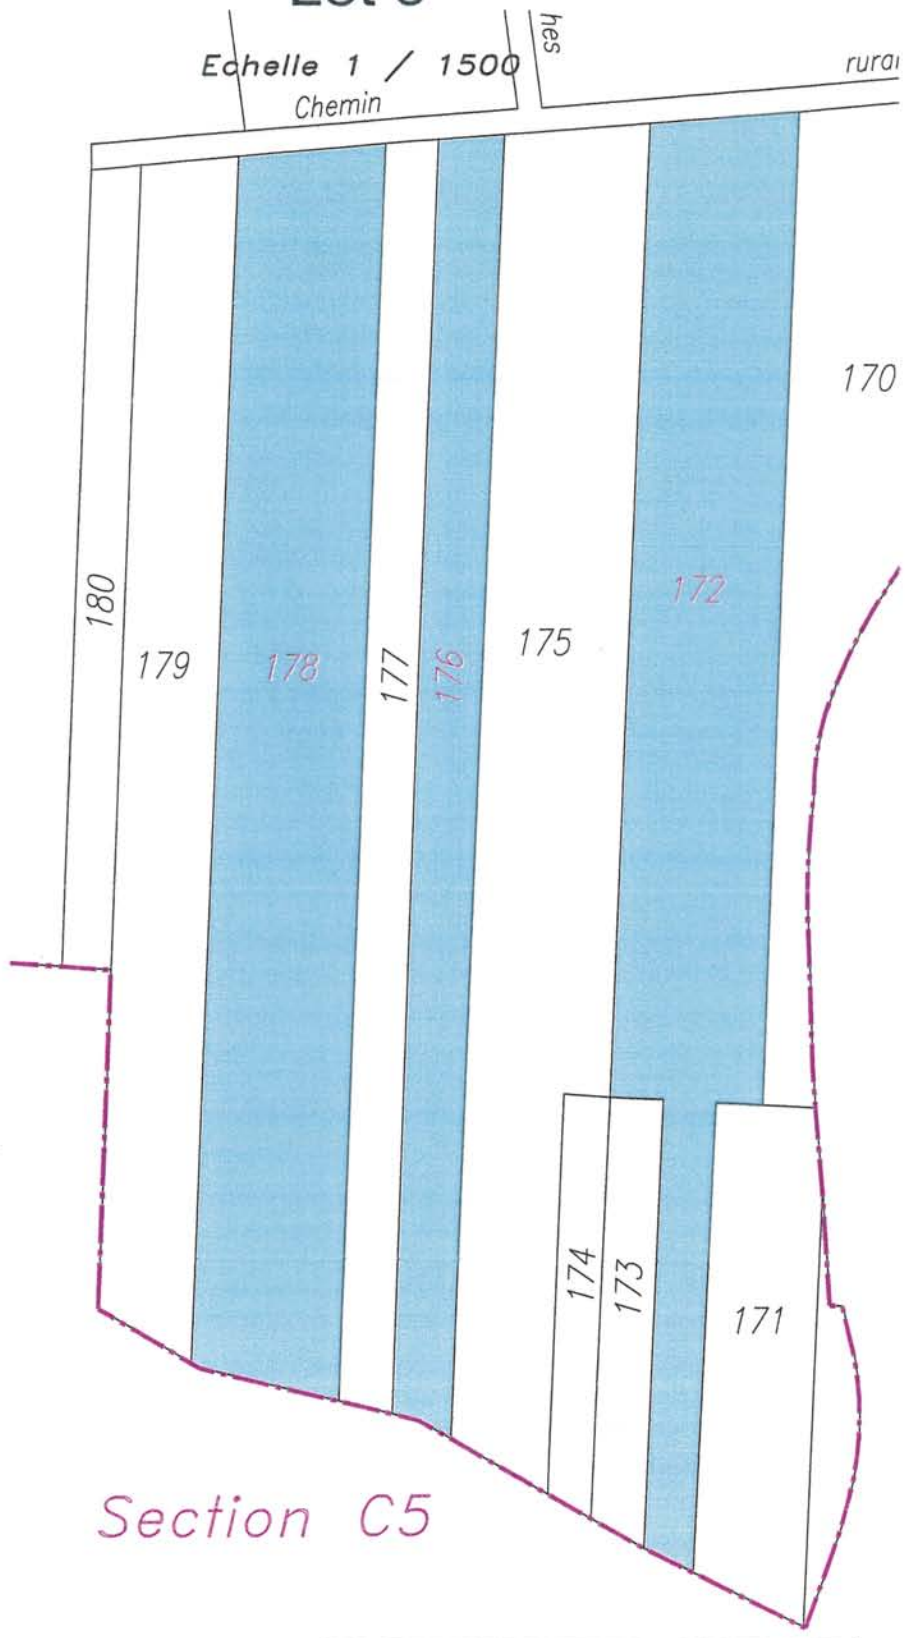

Section C5

12 novembre 2009  
(Dos 209230 ECU)



Claude MASSE  
Géomètre Expert  
44, Rue de la Houzelle  
77250 VENEUX-les-SABLONS  
Téléphone : 01.60.70.54.09  
Télécopie : 01.60.70.98.48

Section X2 : parcelles 172, 176 et 178  
(pour 1ha 64a 21ca)


C  
M  
M  
M  
M  
M  
M

# MONTARLOT

Propriété de la CCMSL

Lot 10

Echelle 1 / 1000

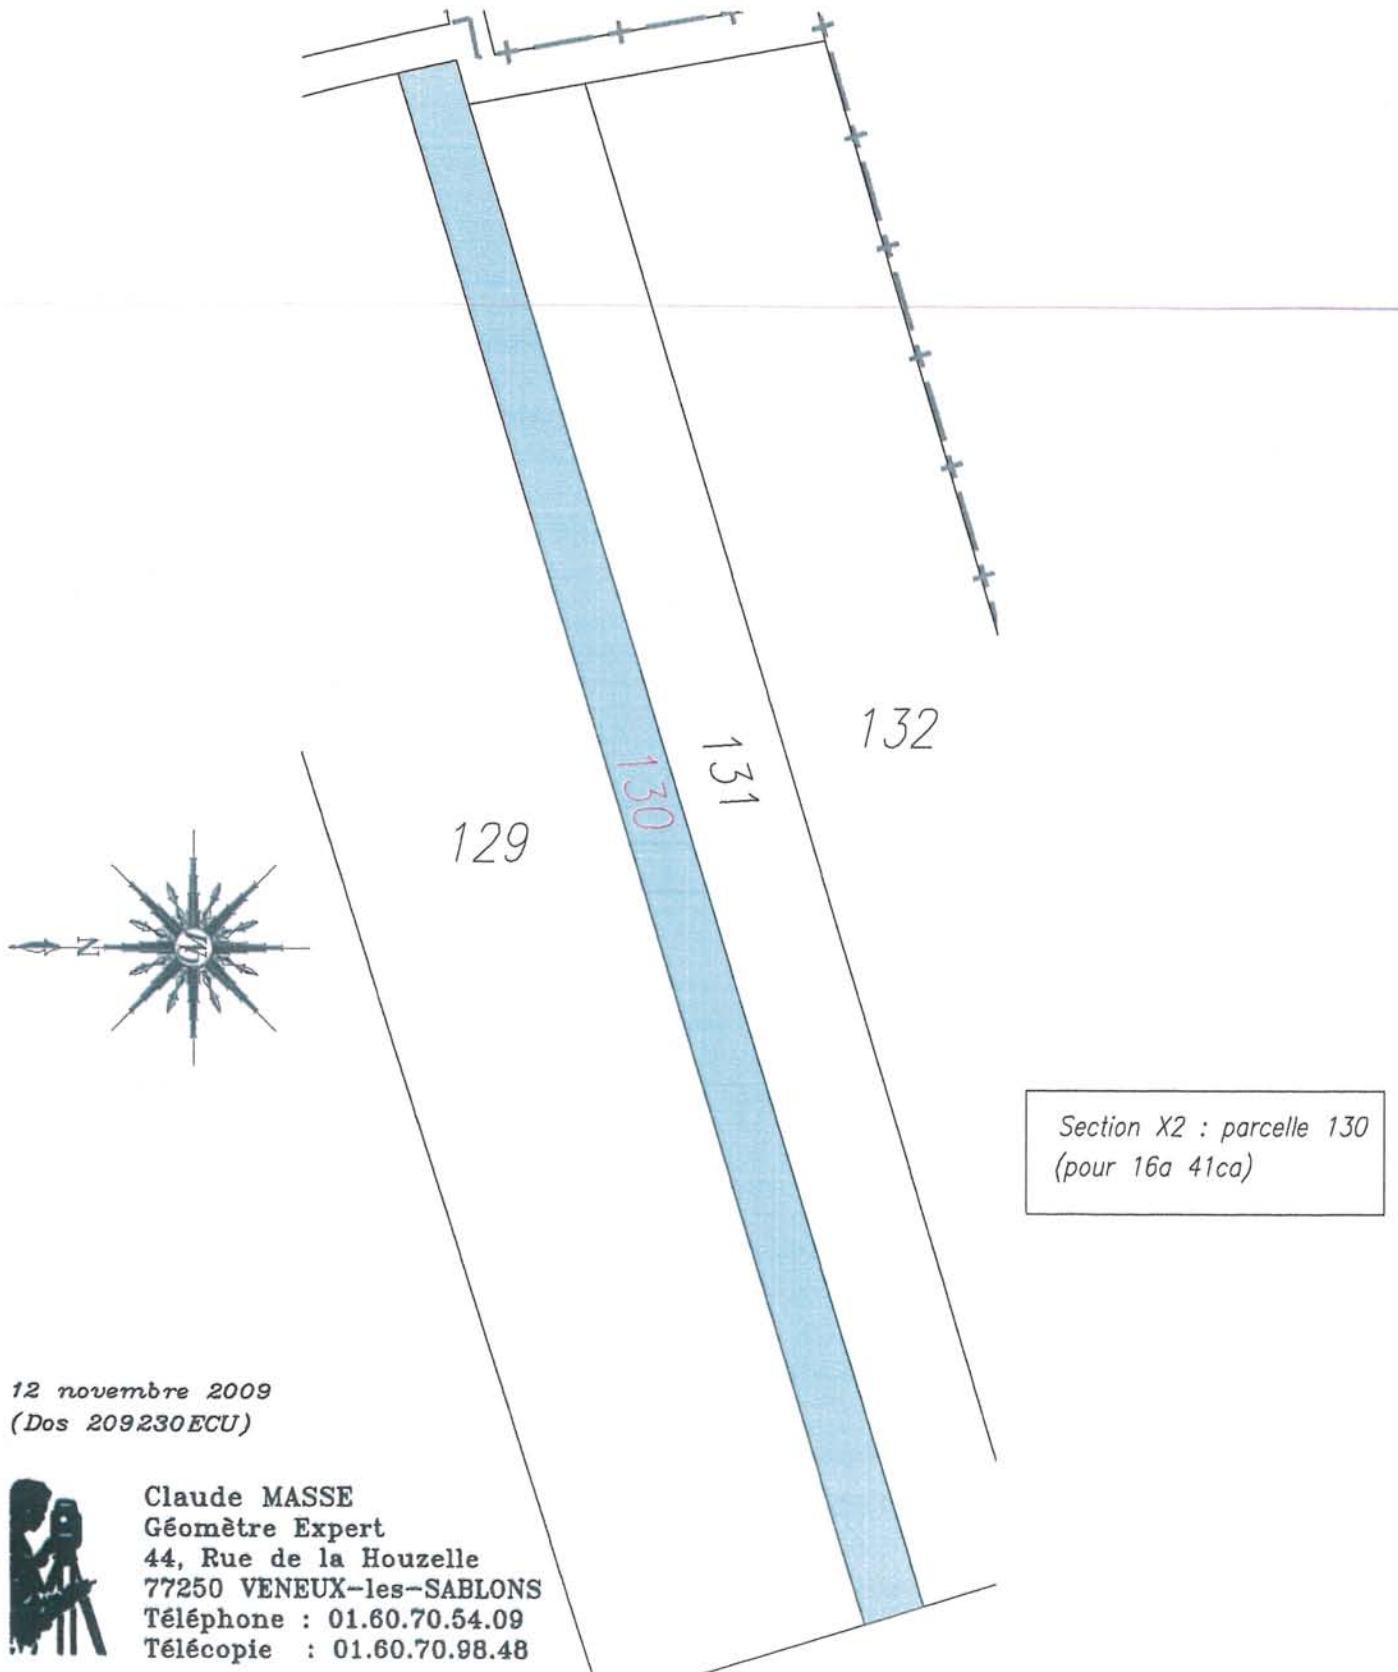


# MONTARLOT

## Propriété de la CCMSL

### Lot 11

Echelle 1 / 1500

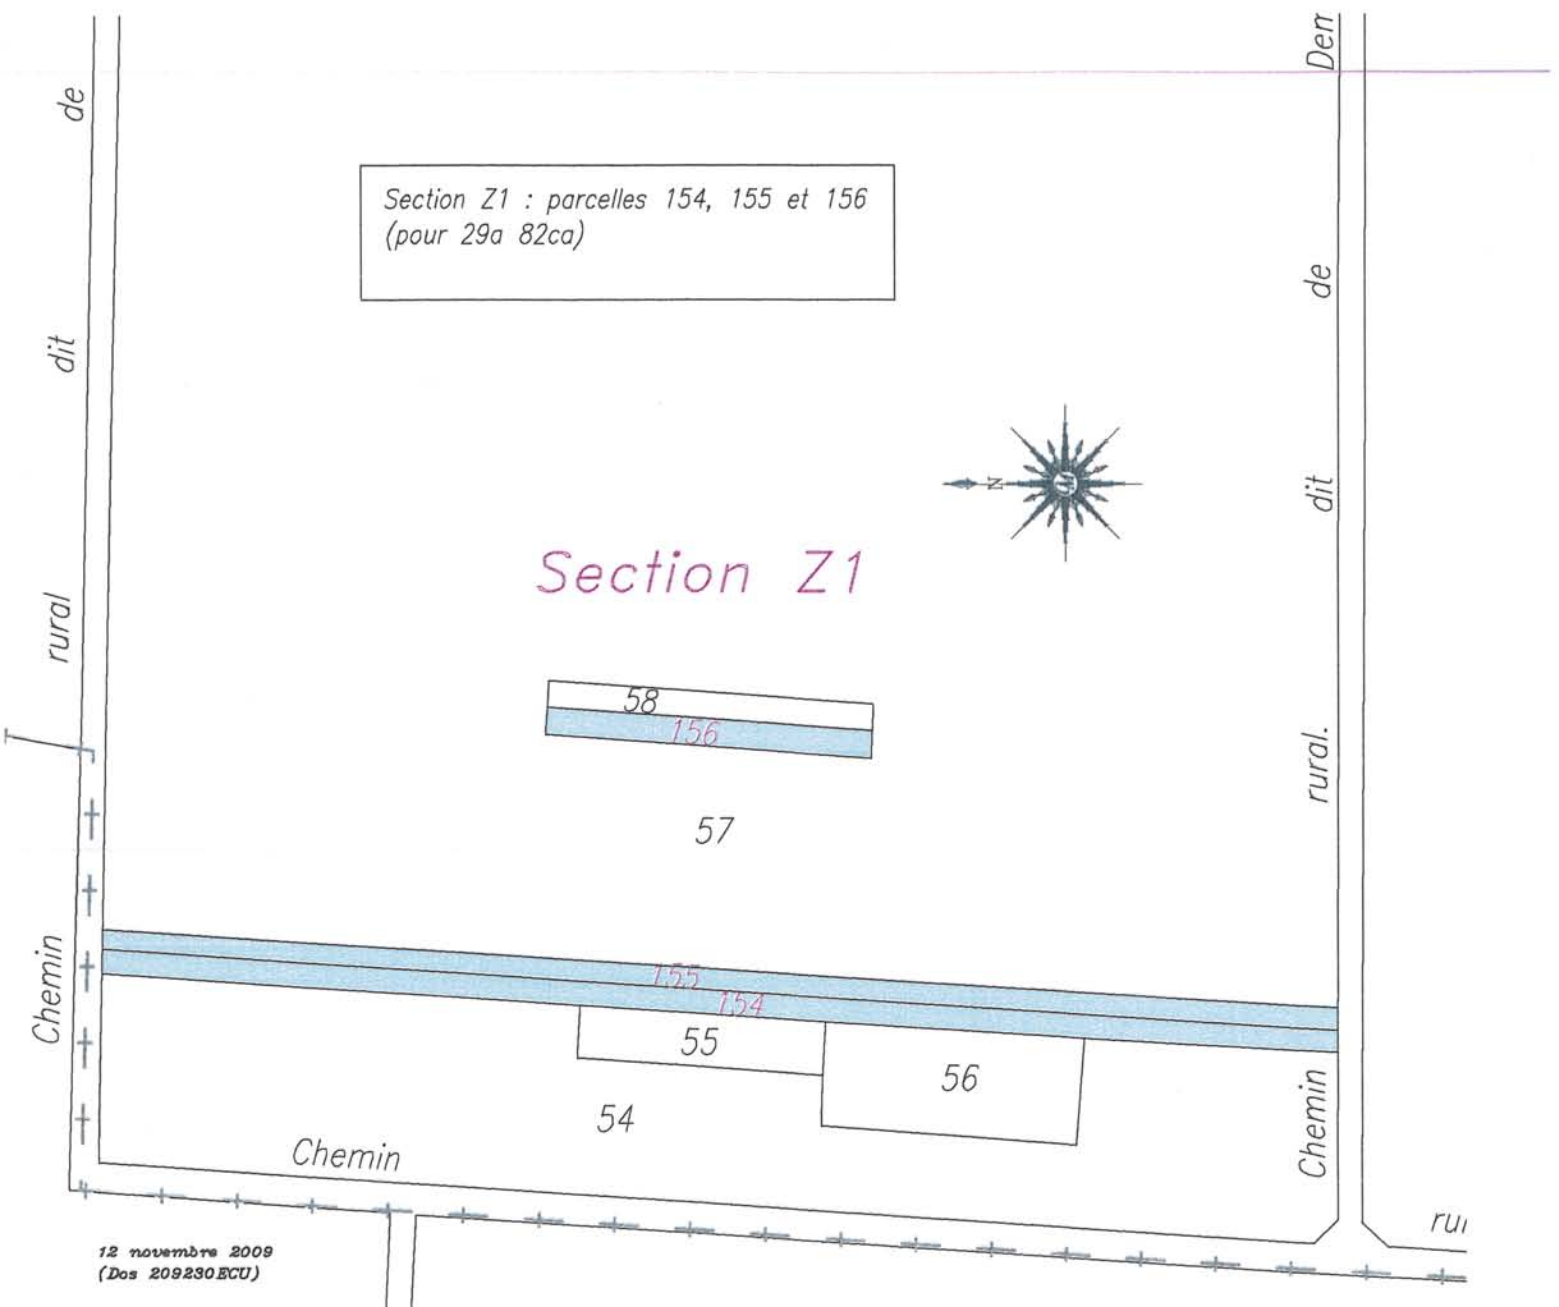


Département de Seine et Marne

# MONTARLOT

Propriété de la CCMSL

Lot 12

Echelle 1 / 1500

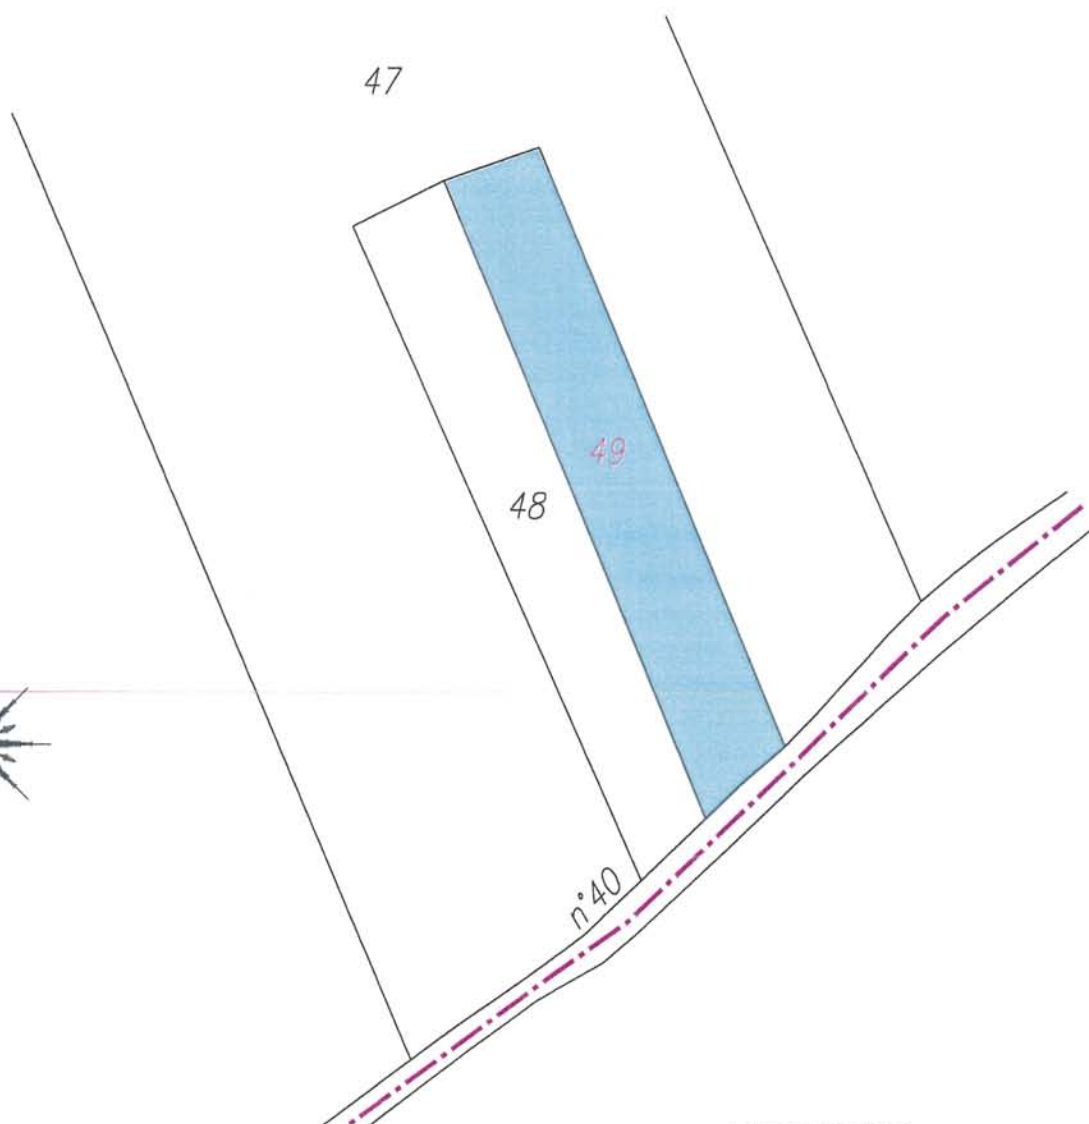

12 novembre 2009  
(Dos 209230ECU)

Section Z1 : parcelle 49  
(pour 25a 88ca)



Claude MASSE  
Géomètre Expert  
44, Rue de la Houzelle  
77250 VENEUX-les-SABLONS  
Téléphone : 01.60.70.54.09  
Télécopie : 01.60.70.98.48